Województwo mazowieckie

Gmina Szczawin Kościelny

Obiekt Melan Tr[illegible]

Skala 1:500

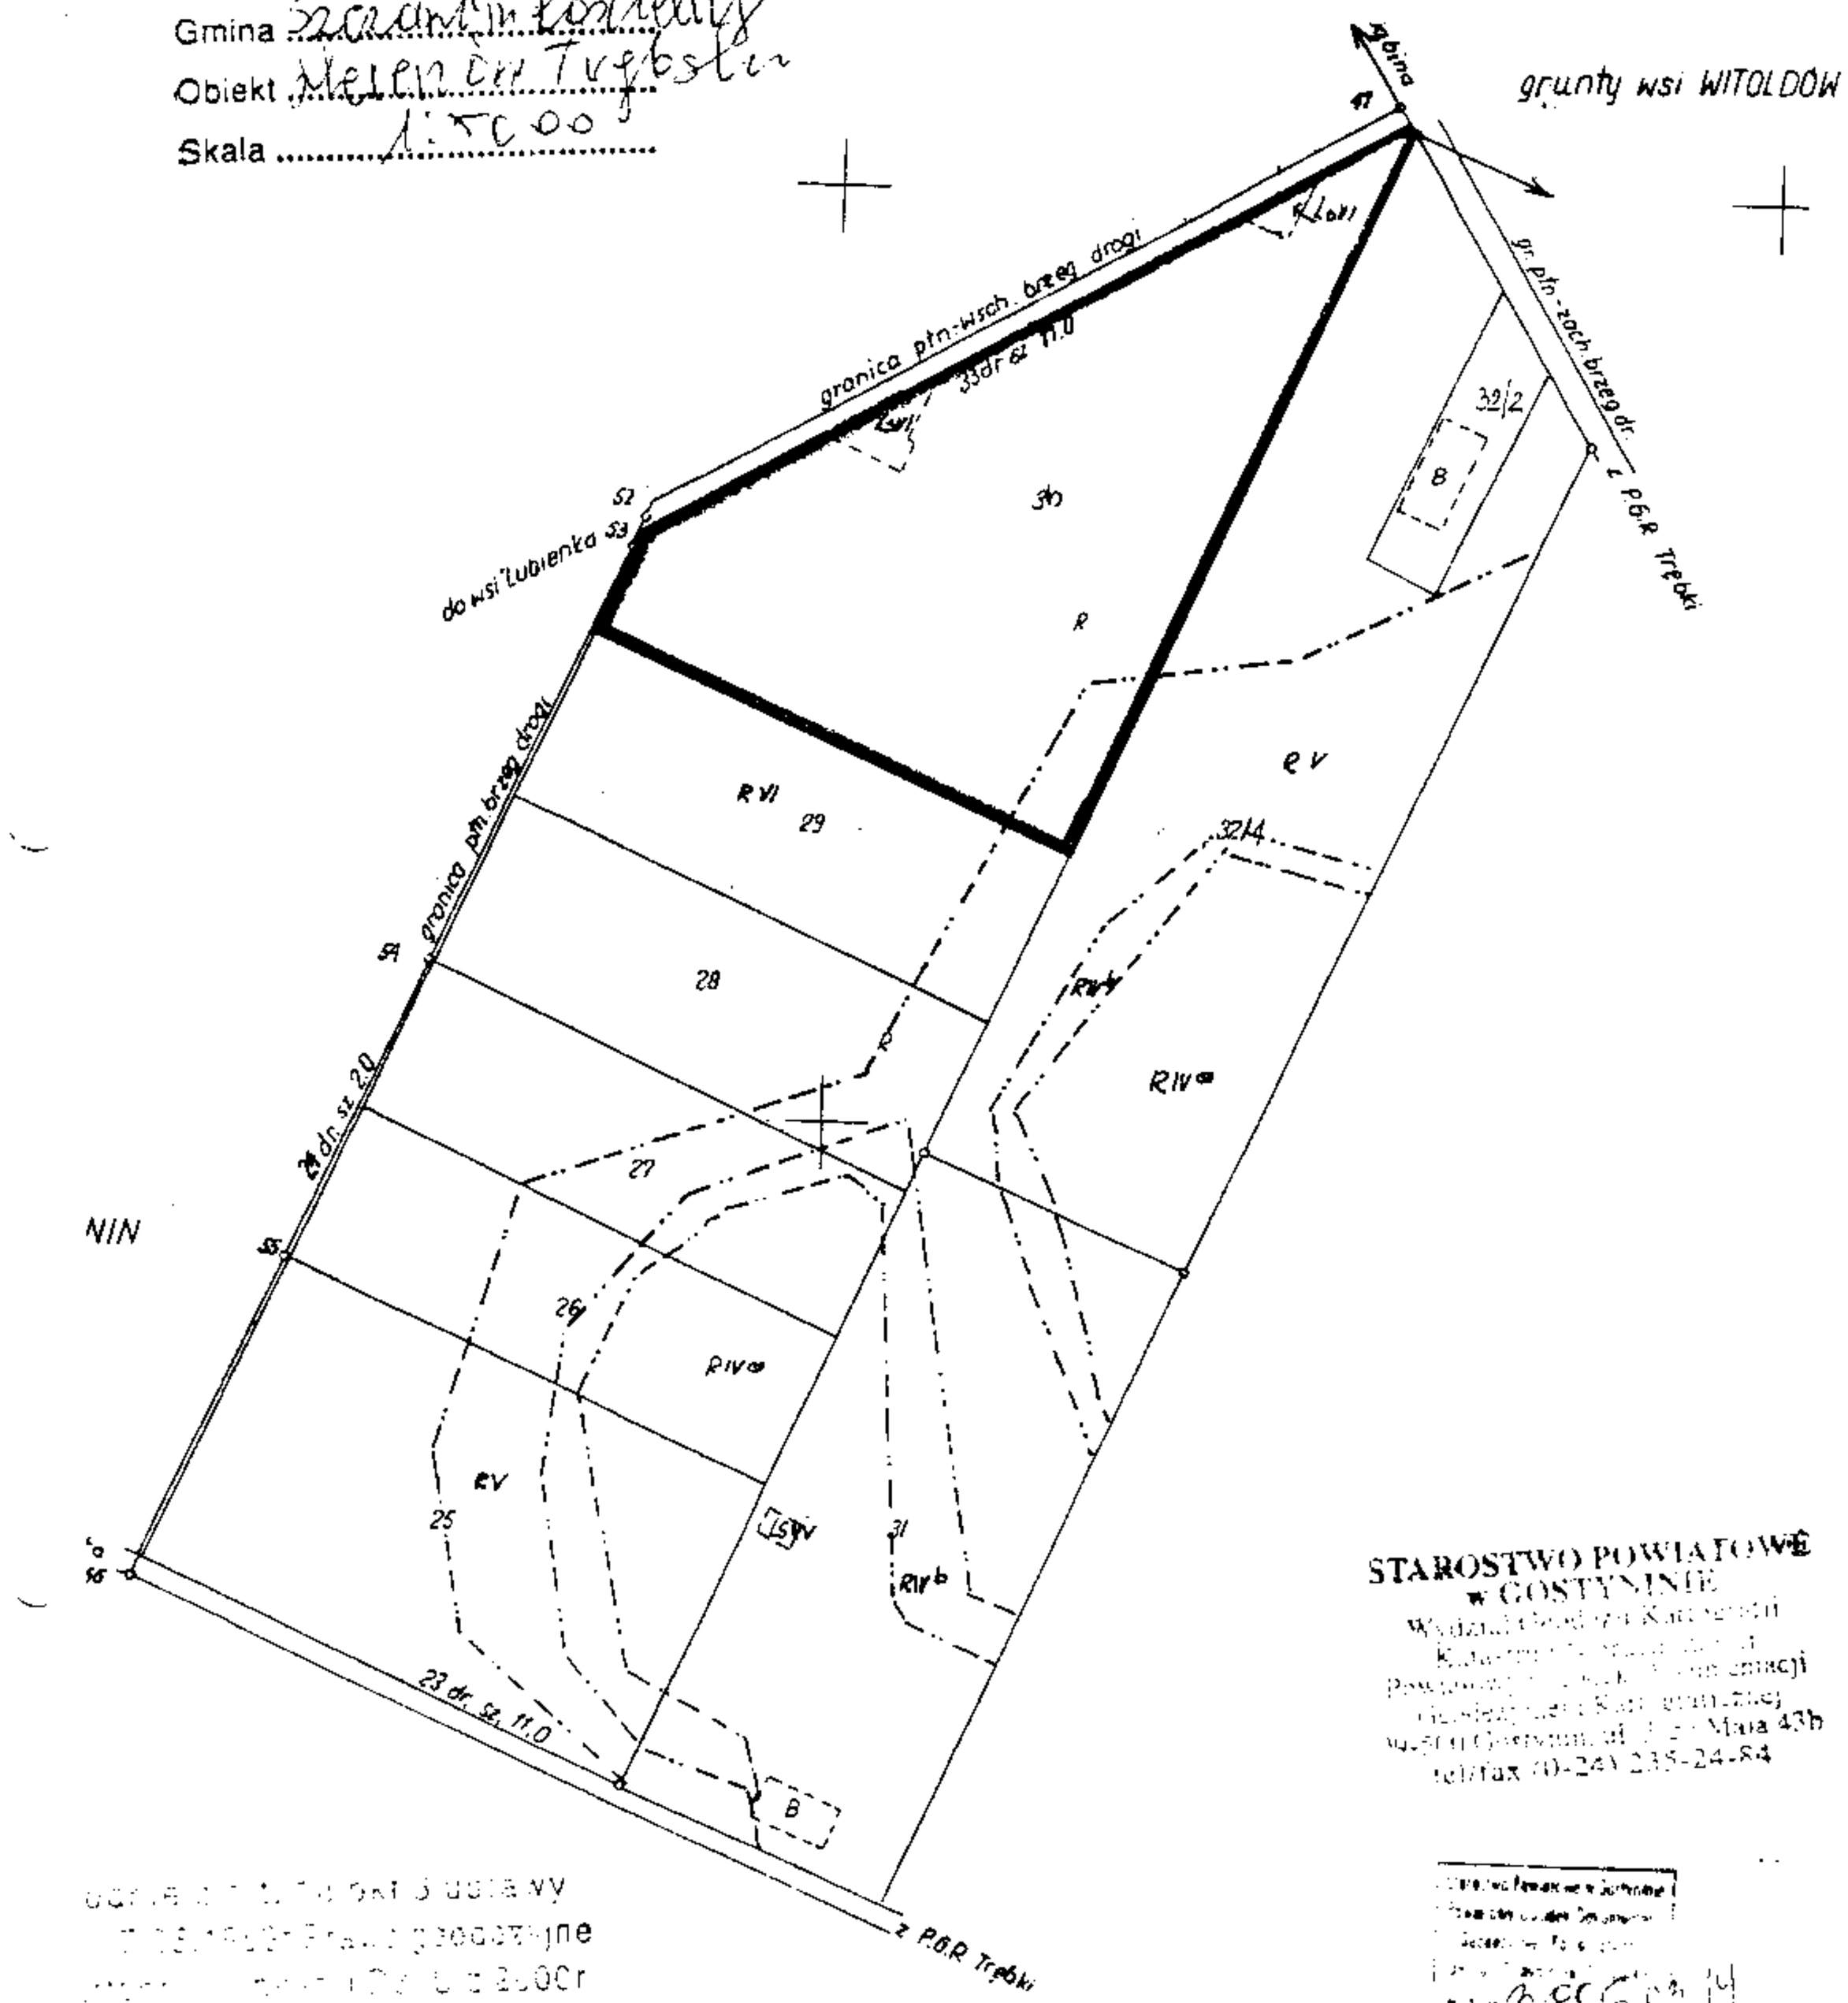

STAROSTWO POWIATOWE
w GOSTYNINIE
Wydział Geodezji Kartografii
Katastru i Gospodarki Nieruchomościami
Powiatowy Ośrodek Dokumentacji Geodezyjno-Kartograficznej
[illegible] Maja 43b
tel/fax (0-24) 235-24-84

[illegible] budowlany
[illegible] Gostynine
[illegible] 2000r
Nr [illegible]
[illegible] wraz
[illegible] wybudowania
[illegible] na działce nr [illegible]
[illegible] zezwolenia Starosty

Zgodność z oryginałem potwierdzam
Data 20.06.2006
Nr 322/06
Opłata [illegible]
Z upoważnienia STAROSTY
[illegible]
Wydział Geodezji Kartografii Katastru i Gospodarki Nieruchomościami

Wydano do celów opiniodawczych